

ΕΦΗΜΕΡΙΣ ΤΗΣ ΚΥΒΕΡΝΗΣΕΩΣ
ΤΗΣ ΕΛΛΗΝΙΚΗΣ ΔΗΜΟΚΡΑΤΙΑΣ

ΑΘΗΝΑ 19 ΙΟΥΛΙΟΥ 1985	ΤΕΥΧΟΣ ΤΕΤΑΡΤΟ	ΑΡΙΘΜΟΣ ΦΥΛΛΟΥ 370

ΠΕΡΙΕΧΟΜΕΝΑ

ΠΟΛΕΟΔΟΜΙΑ

ΑΠΟΦΑΣΕΙΣ

ΠΟΛΕΟΔΟΜΙΑ

ΑΠΟΦΑΣΕΙΣ

Αριθ. 375929/1467 (1)

Διόρθωση ασυμφωνίας εγκεκριμένου σχεδίου και διαμόρφωμένης στο έδαφος κατάστασης σε τμήμα της οδού Αϊνστάϊν, στο Δήμο Κερατσινίου.

Ο ΝΟΜΑΡΧΗΣ ΠΕΙΡΑΙΩΣ

Έχοντας υπόψη τις διατάξεις :

1. Του άρθρ. 6 του Ν.Δ. της 17-7/16.8.23.

2. Του Π.Δ. της 18/27.10/1925 «περί του τρόπου διορθώσεως ασυμφωνιών μεταξύ εγκεκριμένου σχεδίου και του επί του εδάφους εφαρμοσθέντος τοιούτου.

3. Το άρθρ. 2 του Β.Δ. της 10-5/27.6.1958.

4. Το Ν.Δ. 1147/72 «περί Διοικήσεως Μείζονος Πρωτευούσης», όπως τροποποιήθηκε και συμπληρώθηκε μέχρι σήμερα με τα Δ/τα 1278/72, 805/72 «περί διατηρουμένων υπέρ Νομάρχου Αττικής αρμοδιοτήτων.

5. Την παρ. 2 του άρθρ. 4 του Ν. 1232/82 και τα άρθρ. 2 και 3 του Ν. 1235/82.

6. Την με αρ. 75724/1151/83 κοινή απόφαση των Υπουργών Προεδρίας και Χ.Ο.Π. (ΦΕΚ 767/Β/30.12.83) «περί κωδικοποίησης τροποποίησης και συμπλήρωσης συλλογικών οργάνων γνωμοδοτικής και αποφασιστικής αρμοδιότητας Υπουργείου Χωτοταξίας Οικισμού και Περιβάλλοντος σε ενιαίο κείμενο.

7. Την με αρ. 4085/84 κοινή απόφαση του Νομάρχη Αττικής και του Νομάρχη Δ/τος Πειραιά «περί αναθέσεως ασκήσεως αρμοδιοτήτων του Νομάρχη στους Προϊσταμένους των Δημοσίων Πολιτικών Υπηρεσιών του Νομικού Δ/τος Πειραιά».

8. Την με αρ. 162/84 απόφαση του Δημ. Συμβουλίου Δήμου Κερατσινίου.

9. Την εισήγηση της Δ/νσης Πολ/μίας Πειραιά και το διάγραμμα που την συνοδεύει.

10. Την γνωμοδότηση με αρ. 51/85 του ΝΣΧΟΠ και το διάγραμμα που την συνοδεύει, αποφασίζουμε :

Εγκρίνουμε την πρόταση διορθώσεως ασυμφωνίας του Δήμου Κερατσινίου, όπως αυτή σημειώνεται με κόκκινη γραμμή και αφορά την οδό Αϊνστάϊν δηλαδή την μετατόπιση ΟΓ και ΡΓ της βόρειας πλευράς της οδού κατά 0,20μ. προς νότο ώστε να μην ρυμοτομούνται τα υπάρχοντα κτίρια με αντίστοιχη μείωση του δρόμου κατά 0,20μ.

Η απόφαση αυτή να δημοσιευθεί στην Εφημερίδα της Υυβερνχσεως.

Πειραιάς, 23 Μαΐου 1985

Ο Νομάρχης
ΑΝΔΡ. ΦΟΥΡΑΣ

Δήμος Κερατσινίου

Διάγραμμα εφαρμογής συντάχθηκε σύμφωνα με το Δ/γμα 10-3-1952 Φ.Ε.Κ. 65/1952 το τροποποιητικό Δ/γμα 22-4-1974 Φ.Ε.Κ. 125Δ/1974 και την Τ.Ε. 3512/72

Κλίμακα 1:500

ΝΟΜΑΡΧΙΑ ΑΤΤΙΚΗΣ - ΔΙΕΥΘΥΝΣΗ ΠΕΙΡΑΙΑ
10η ... 15/3/1985

Οδός Λαβάνη

Οδός Στράβωνος πλ. 8.00μ

Οδός Δημητρος πλ. 9.00μ

Οδός Λυμπιστοράς(?) πλ. 10.00μ

Οδός Δαρδανελλίων πλ. 20.00μ

Άξονας οδού Λινσταίν(?) πλ. 12.00μ

Σχολείο

Τ.Ε. 3512/72

ΣΥΝΤΑΧΘΗΚΕ	ΤΜΗΜΑΤΑΡΧΗΣ	Δ/ΝΤΗΣ ...	Δ/ΝΤΗΣ ΝΟΜΑΡΧΙΑΣ
22/5/85	22/5/85	27-5-1985	

Η πρόταση ① του διαγράμματος δεν ισχύει ... μόνο ... ΙΙ.

ΥΠΟΜΝΗΜΑ

1) Ο άξονας της οδού Λινσταίν ορίζεται από τα σταθερά σημεία του Δ/γματος σημείο (α) γωνία μανδροτοίχου και (α-α': 6.00μ) σημείο (β) γωνία μανδροτοίχου (β-β': 5.80) ορίζονται (δ-δ': 8.74) (ε-ε': 8.76) (ζ-ζ': 8.81) (π-π': 8.86) (ι-ι': 8.80) (μ-μ': 8.87) (ρ-ρ': 8.74)

2) Η οδός Λυμπιστοράς(?) πλ. 10.00μ είναι καλώς χαραχθεί

3) Η οικοδομική γραμμή (Λ-μ) της οδού Δήμητρος θα τοποθετηθεί επί εδάφους επί των θεμελίων των υπαρχόντων οικιών
Η οικοδομική γραμμή (Λ'-ν) παράλληλα της (Λ-μ) και σε απόσταση 9.00μ

4) Η οικοδομική γραμμή (Β-Π) της οδού Στράβωνος θα τοποθετηθεί στο έδαφος επί των θεμελίων των υπαρχόντων οικιών
Η (Β'-Π') παράλληλα της (Β-Π) και σε απόσταση 8.00μ

5) Η οικοδομική γραμμή (Γ-Τ) θα τοποθετηθεί επί των θεμελίων των υπαρχόντων οικιών
Η (Γ'Δ) θα τοποθετηθεί στο έδαφος από τις αποστάσεις (Γ-Γ' 10.00μ) και (χ-χ': 10.50)

6) Ο άξονας της οδού Δαρδανελλίων πλ. 20.00μ εφαρμόστηκε στο διάγραμμα σύμφωνα με την ΤΕ 3512/72 ορίζονται (Τ-Τ': 23.53) (Γ-Γ': 10.00μ) (σ-σ': 18.00μ) (ρ-ρ': 21.30) (ξ-ξ': 15.55) (ν-ν': 12.47) (μ-μ': 13.00μ) (λ-λ': 12.96) (ψ-ψ': 10.00μ) (ι-ι': 13.00μ)

11.3.85
Γ. ΓΙΑΝΝΙΚΟΣ

ΕΓΚΡΙΝΕΤΑΙ
ΟΝΟΜΑΡΧΗΣ ΑΤΤΙΚΗΣ ΠΕΙΡΑΙΑ
ΠΕΙΡΑΙΑΣ ..../..../19..

Ο Συντάξας

Ο Συντάξας τις οικοδ. και ρυμοτ. γραμμές
Πειραιάς, 25-7-1984

ΕΘΕΩΡΗΘΗ
Πειραιάς 25-7-1984
Ο Προϊστάμενος του Α' Κλιμ.
α/α

Αριθ. 368363/1030 (2)

Τροποποίηση ρυμοτομικού σχεδίου Γλυφάδας στο Ο.Τ. 164 με συμπλήρωση οικοδομικής και ρυμοτομικής γραμμής.

Ο ΝΟΜΑΡΧΗΣ ΔΙΑΜΕΡΙΣΜΑΤΟΣ ΠΕΙΡΑΙΩΣ

Έχοντας υπόψη:

1. Το Ν.Δ/γμα της 17.7./16.8.1923.

2. Την παρ. 2 του άρθρου 4 του Ν. 622/1977.

3. Το Π.Δ/γμα 443/2.11.83 (ΦΕΚ 165/Α/83).

4. Το Ν.Δ/γμα 1147/72 «περί Διοικήσεως Μείζονος Πρωτευούσης».

5. Την εγκύκλιο με αριθ. Λ. 7/13.1/17/11.12.72.

6. Το Π.Δ/γμα 910/77 «περί Οργανισμού Υ.Δ.Ε.».

7. Το Ν. 1032/80 «περί Υ.Χ.Ο.Π.».

8. Το Ν. 1232/82 και 1235/82.

9. Την Υπουργική απόφαση 7524/1151/83 (ΦΕΚ 767/Β/83).

10. Την με αριθ. 11/1984 απόφαση του Δημοτικού Συμβουλίου του Δήμου Γλυφάδας.

11. Την με αριθ. 26/85 Γνωμοδότηση του Ν.Σ.Χ.Ο.Π., αποφασίζουμε:


Εγκρίνουμε την τροποποίηση του εγκ. ρυμοτομικού σχεδίου του Δήμου Γλυφάδας στο Ο.Τ. 164, με συμπλήρωση της ρυμοτομικής και οικοδομικής γραμμής, όπως φαίνεται σημειωμένη με πράσινη και κόκκινη γραμμή στο διάγραμμα, που συνοδεύει την απόφαση.

Η απόφαση αυτή να δημοσιευθεί στην Εφημερίδα της Κυβερνήσεως.

Πειραιάς, 3 Απριλίου 1985

Ο Νομάρχης

Λ. ΦΟΥΡΑΣ

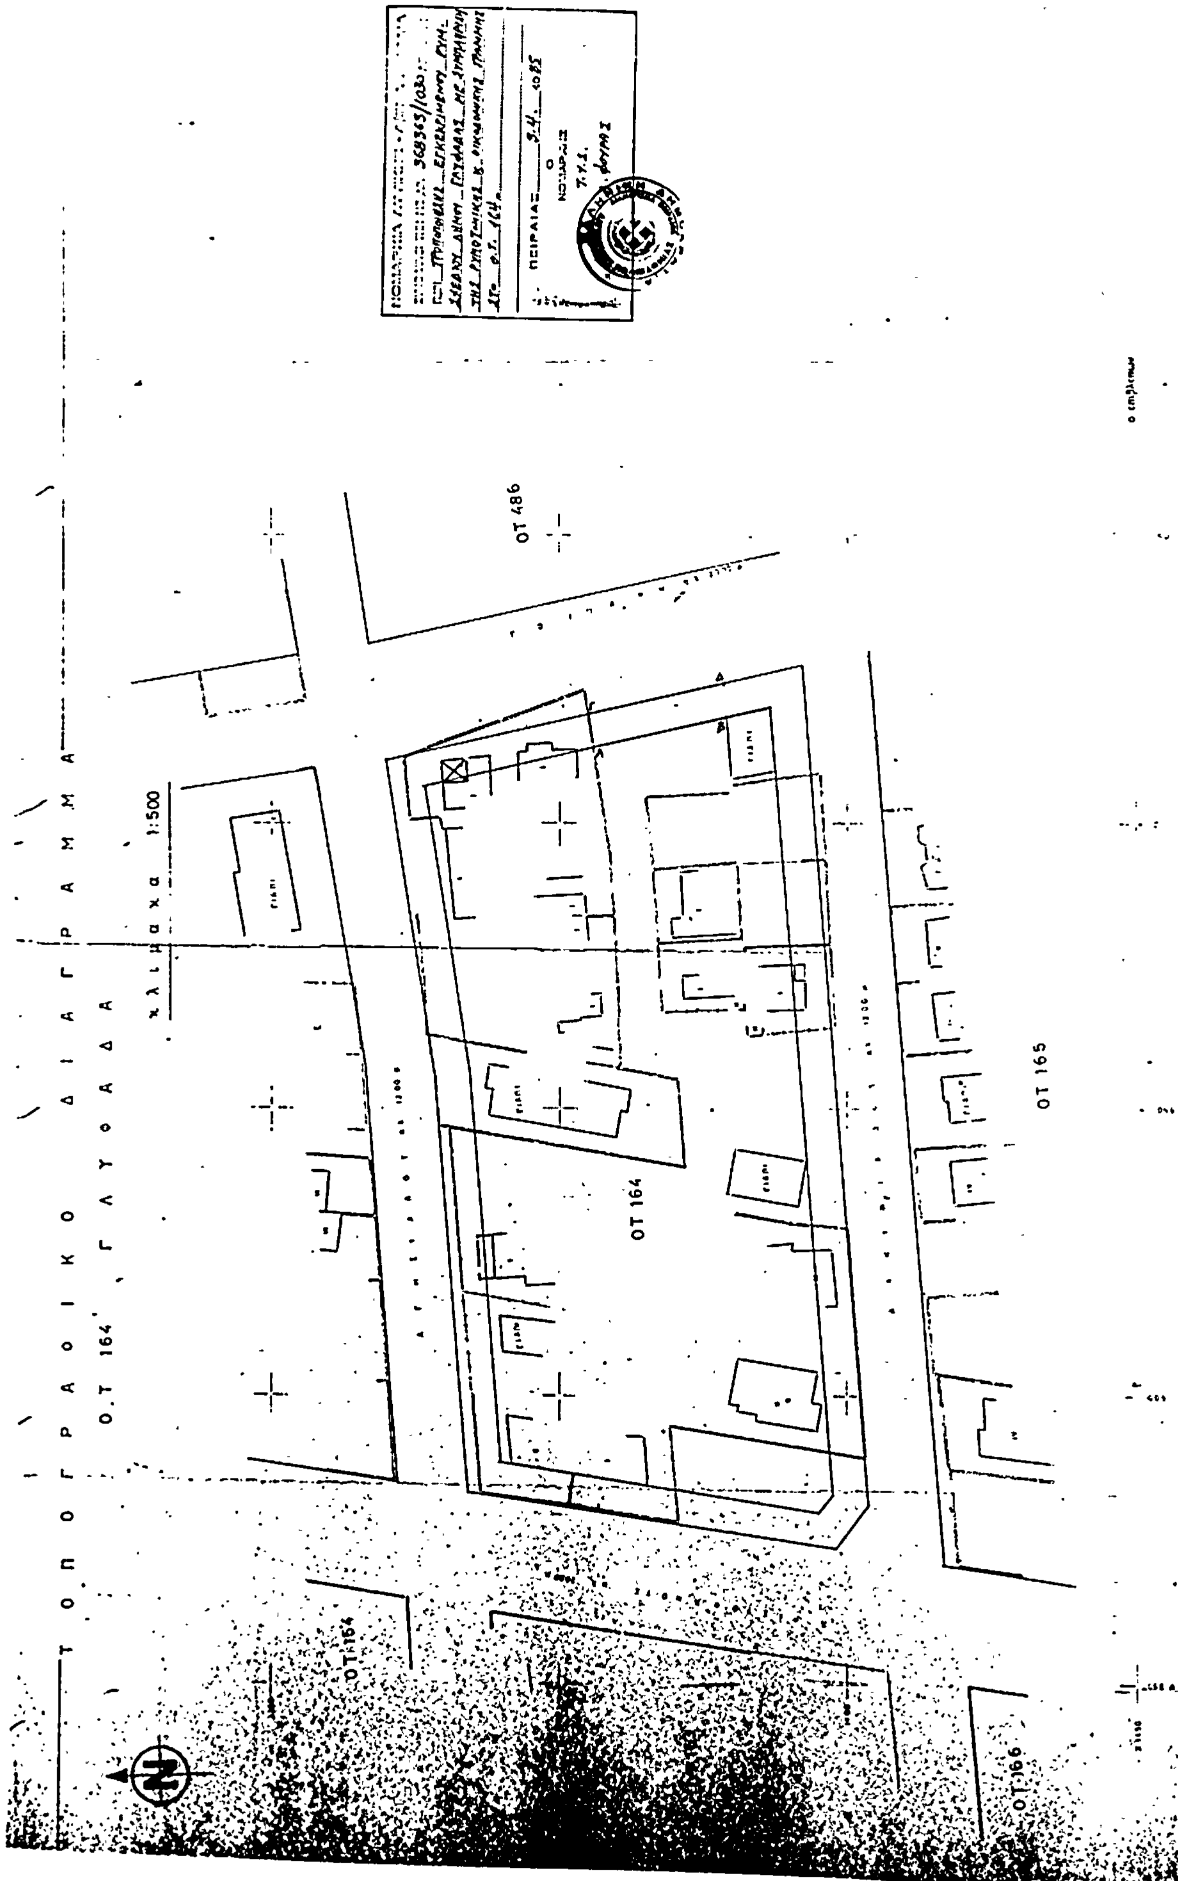
ΤΟΠΟΓΡΑΦΙΚΟ ΔΙΑΓΡΑΜΜΑ
Ο.Τ 164 ΓΛΥΦΑΔΑ
κλίμακα 1:500
ΟΤ 486
ΟΤ 164
ΟΤ 165
ΟΤ 166
ΠΕΙΡΑΙΑΣ

Αριθ. 351351/85 (3)

Τροποποίηση ρυμοτομικού σχεδίου Βουλιαγμένης, με χαρακτηρισμό του Ο.Τ., σε χώρο σχολείου, αθλοπαιδιών και πρασίνου.

Ο ΝΟΜΑΡΧΗΣ ΔΙΑΜΕΡΙΣΜΑΤΟΣ ΠΕΙΡΑΙΑ

'Εχοντας υπόψη :


1. Το Ν. Δ/γμα της 17.7./16.8.1923.
2. Την παρ. 2 του άρθρ. 4 του Ν. 622/1977.
3. Το Π.Δ/γμα 443/2.11.83 (ΦΕΚ 165/Α/83).
4. Το Ν. Δ/γμα 1147/72 «περί Διοικήσεως Μείζονος Πρωτευούσης».
5. Την εγκύκλιο με αριθ. Λ.7/13.1/17/11.12.72.
6. Το Π/Δ/γμα 910/77 «περί οργανισμού Υ.Δ.Ε.».
7. Τον Ν. 1032/80 «περί Υ.Χ.Ο.Π.».
8. Του Ν. 1232/82 και 1235/82.
9. Την Υπουργική απόφαση 7524/1151/83 (ΦΕΚ 767/Β/83).
10. Τις με αριθ. 65/82, 99/82 και 113/84 αποφάσεις του Κοινοτικού Συμβουλίου Βουλιαγμένης.
11. Την με αριθ. 33/85 γνωμοδότηση του Ν.Σ.Χ.Ο.Π., αποφασίζουμε :


Εγκρίνουμε την τροποποίηση του ρυμοτομικού σχεδίου Βουλιαγμένης με χαρακτηρισμό του Ο.Τ. 7, σε χώρο σχολείου, αθλοπαιδιών και πρασίνου, όπως φαίνεται και στο σχεδιάγραμμα που συνοδεύει την απόφαση.


Η απόφαση αυτή να δημοσιευθεί στην Εφημερίδα της Κυβερνήσεως.

Πειραιάς, 19 Μαρτίου 1985

Ο Νομάρχης
Α. ΦΟΥΡΑΣ

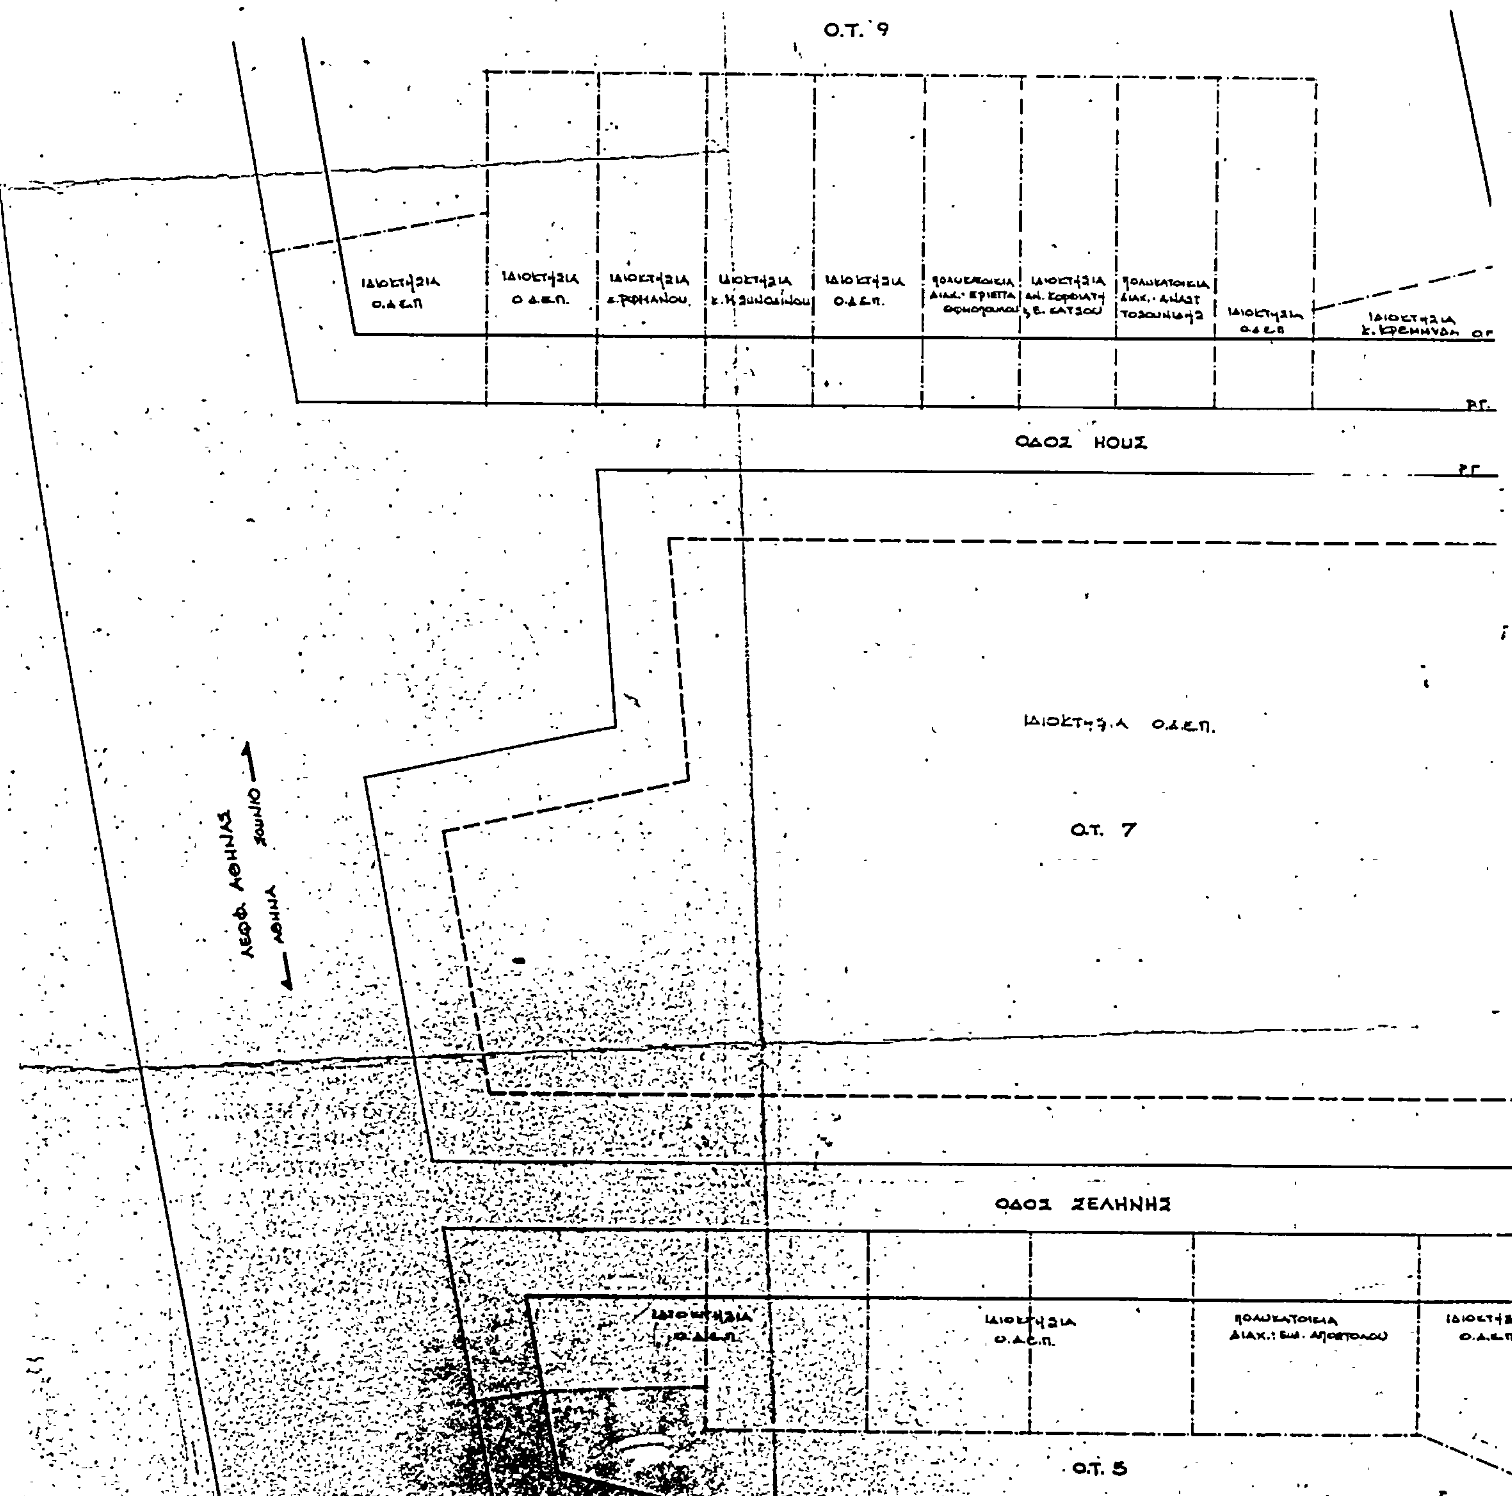

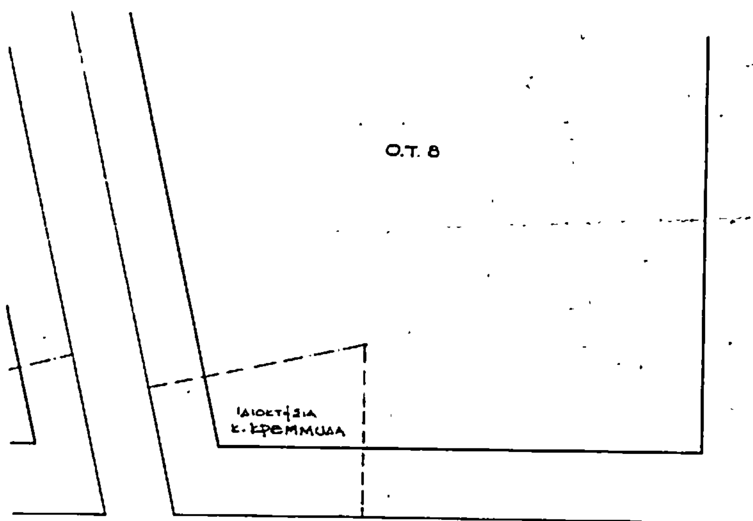

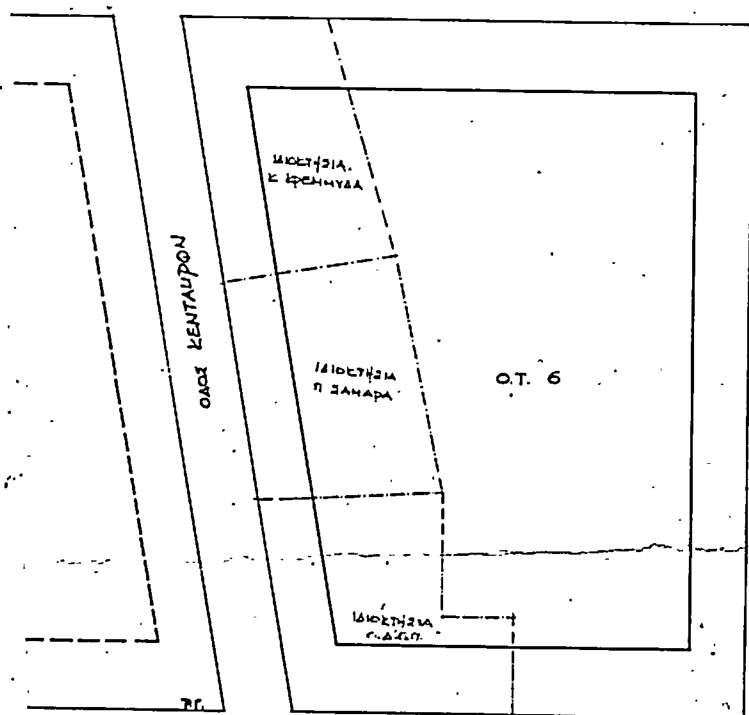


ΟΔΟΣ ΗΛΙΟΥ


351351/85
ΤΡΟΠΟΠΟΙΗΣΗΣ ΡΥΜ. ΣΧΕΔΙΟΥ ΚΟΙΝΟΤΗΤΑΣ ΒΟΥΛΙΑΓΜΕΝΗΣ ΜΕ ΧΑΡΑΚΤΗΡΙΣΜΟ ΤΟΥ Ο.Τ. 7 ΣΕ ΧΩΡΟ ΣΧΟΛΕΙΟΥ ΑΘΛΟΠΑΙΔΕΙΩΝ & ΠΡΑΣΙΝΟΥ.

19. 3. 85



Τ.Υ.Σ.
Λ. ΦΟΥΡΑΣ

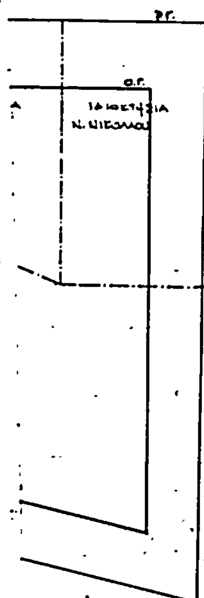

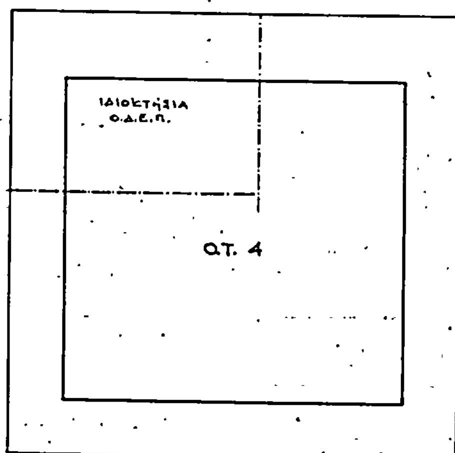

ΚΟΙΝΟΤΗΤΑ ΒΟΥΛΙΑΓΜΕΝΗΣ
ΤΕΧΝΙΚΗ ΥΠΗΡΕΣΙΑ
ΤΡΟΠΟΠΟΙΗΣΗ ΡΥΜΟΤΟΜΙΚΟΥ
ΣΧΕΔΙΟΥ (καταργηση Ο.Τ. 7) - ΠΕΡΙΟΧΗ 2
ΚΛΙΜΑΚΑ 1:500
Βουλιαγμενη. Μαΐος 1982
ο συνταξας

Αριθ. 351350/86 (4)

Τροποποίηση ρυμοτομικού σχεδίου Βουλιαγμένης, με χαρακτηρισμό τμήματος του Ο.Τ. 52Α, σε χώρο κοινοχρήστου πρασίνου και δημιουργία πεζοδρόμου.

Ο ΝΟΜΑΡΧΗΣ ΔΙΑΜΕΡΙΣΜΑΤΟΣ ΠΕΙΡΑΙΑ

Έχοντας υπόψη :

1. Το Ν. Δ/γμα της 17.7/16.8.1923.

2. Την παρ. 2 του άρθρ. 4 του Ν. 622/1977.

3. Το Π. Δ/γμα 443/2.11.83 (ΦΕΚ 165/Α/83).

4. Το Ν. Δ/γμα 1147/72 «περί Διοικήσεως Μείζονος Πρωτευούσης».

5. Την εγκύκλιο με αριθ. Λ. 7/13.1/17/11.12.72.

6. Το Π.Δ/γμα 910/77 «περί οργανισμού Υ.Δ.Ε.».

7. Τον Ν. 1032/80 «περί Υ.Χ.Ο.Π.».

8. Τους Ν. 1232/82 και 1235/82.

9. Την Υπουργική απόφαση 7524/1151/83 (ΦΕΚ 767/Β/83).

10. Τις με αριθ. 17/82, 98/82 και 118/84 αποφάσεις του Κοινοτικού Συμβουλίου Βουλιαγμένης.

11. Την με αριθ. 35/85 Γνωμοδότηση του Ν.Σ.Χ.Ο.Π., αποφασίζουμε :

Εγκρίνουμε την τροποποίηση του ρυμοτομικού σχεδίου Βουλιαγμένης, με χαρακτηρισμό τμήματος του Ο.Τ. 52Α, σε χώρο κοινοχρήστου πρασίνου και την δημιουργία πεζοδρόμου πλάτους 6.00 μ. μεταξύ αυτού και του εναπομένοντος τμήματος του Ο.Τ. 52Α, όπως φαίνεται και στο διάγραμμα που συνοδεύει την απόφαση.

Η απόφαση αυτή να δημοσιευθεί στην Εφημερίδα της Κυβερνήσεως.

Πειραιάς, 19 Μαρτίου 1985

Ο Νομάρχης
Α. ΦΟΥΡΑΣ

ΒΟΥΛΙΑΓΜΕΝΗ - ΠΕΡΙΟΧΗ 2

ΠΡΟΤΑΣΗΣ ΤΡΟΠΟΠΟΙΗΣΕΩΣ Ο.Τ 52Α

ΚΛΙΜΑΚΑ 1/500

Ο.Τ 52

Ο.Τ 53

Ο.Τ 54

ΟΔΟΣ ΑΛΚΑΙΟΥ

ΟΔΟΣ ΛΗΤΟΥΣ

ΒΟΥΛΙΑΓΜΕΝΗ ΙΑΝΟΥΑΡΙΟΣ 1982

Ο ΕΠΙΒΛΕΨΑΣ

ΑΘΗΝΑΙ ΙΑΝΟΥΑΡΙΟΣ 1982